

ΕΦΗΜΕΡΙΣ ΤΗΣ ΚΥΒΕΡΝΗΣΕΩΣ
ΤΗΣ ΕΛΛΗΝΙΚΗΣ ΔΗΜΟΚΡΑΤΙΑΣ

ΑΘΗΝΑ 16 ΝΟΕΜΒΡΙΟΥ 1984 | ΤΕΥΧΟΣ ΤΕΤΑΡΤΟ | ΑΡΙΘΜΟΣ ΦΥΛΛΟΥ 597

ΠΕΡΙΕΧΟΜΕΝΑ

ΑΠΑΛΛΟΤΡΙΩΣΕΙΣ
ΑΠΟΦΑΣΕΙΣ

ΑΠΑΛΛΟΤΡΙΩΣΕΙΣ
ΑΠΟΦΑΣΕΙΣ

Αριθ. 3786 (1)

Περί αναγκαστικής απαλλοτρίωσης παροδίου τμήματος οικοπέδου για την οριζοντιογραφική βελτίωση του δρόμου Μαυροβούνι Ν. Ζωής.

Ο ΝΟΜΑΡΧΗΣ ΠΕΛΛΑΣ

Έχοντας υπόψη:

1. Τις διατάξεις του Ν. 3200/55 «περί διοικητικής αποκεντρώσεως» όπως συμπληρώθηκε από το ΝΔ 532/70 και το ΒΔ 704/70.

2. Τις διατάξεις του ΝΔ 797/71 «περί αναγκαστικής απαλλοτρίωσης»

3. Τις διατάξεις του Ν. 947/79 (άρθρο 62 παρ. 9 και 10)

4. Τις διατάξεις του Ν. 653/77, αποφασίζουμε:

Κηρύσσουμε αναγκαστικά απαλλοτριωτέα έκταση για δημόσια ωφέλεια δηλαδή για την διάνοιξη και βελτίωση του δρόμου Μαυροβούνι Ν. Ζωής εντός της κοινότητας Μαυροβούνι όπως στο συνημμένο με κλίμακα 1:200 τοπογραφικό και κτηματολογικό πίνακα που συντάχθηκαν από τον Γ. Κατή Τοπ. Μηχ. και θεωρήθηκαν από τον Λ. Διαμαντόπουλο Πολ. Μηχ. ΔΕ 4ου β Δ/ντή ΤΥΝ Πέλλας.

Στην απαλλοτριούμενη έκταση προβάλει δικαίωμα κυριότητας ο Στεργίου Ιωάννης Στεργίου.

Η απαλλοτρίωση κηρύσσεται υπέρ του Ελληνικού Δημοσίου και με δαπάνη του, από πιστώσεις του Νομαρχιακού Ταμείου Πέλλας (ΣΑΝΤ 8429). Η απόφαση αυτή να δημοσιευθεί στην Εφημερίδα της Κυβερνήσεως.


Έδεσσα, 2 Οκτωβρίου 1984

Ο Νομάρχης
ΓΙΩΡΓΟΣ ΑΔΑΜΟΠΟΥΛΟΣ

ΚΤΗΜΑΤΟΛΟΓΙΚΟ ΔΙΑΓΡΑΜΜΑ ΑΝΑΓΚΑΣΤΙΚΗΣ ΑΠΑΛΛΟΤΡΙΩΣΗΣ ΤΜΗΜΑΤΟΣ ΟΙΚΟΠΕΔΟΥ ΑΤ 75 ΟΤ 12 Ε:70.00 m^2

ΜΑΥΡΟΒΟΥΝΙ ΕΔΕΣΣΗΣ

ΚΛΙΜΑΞ 1:200

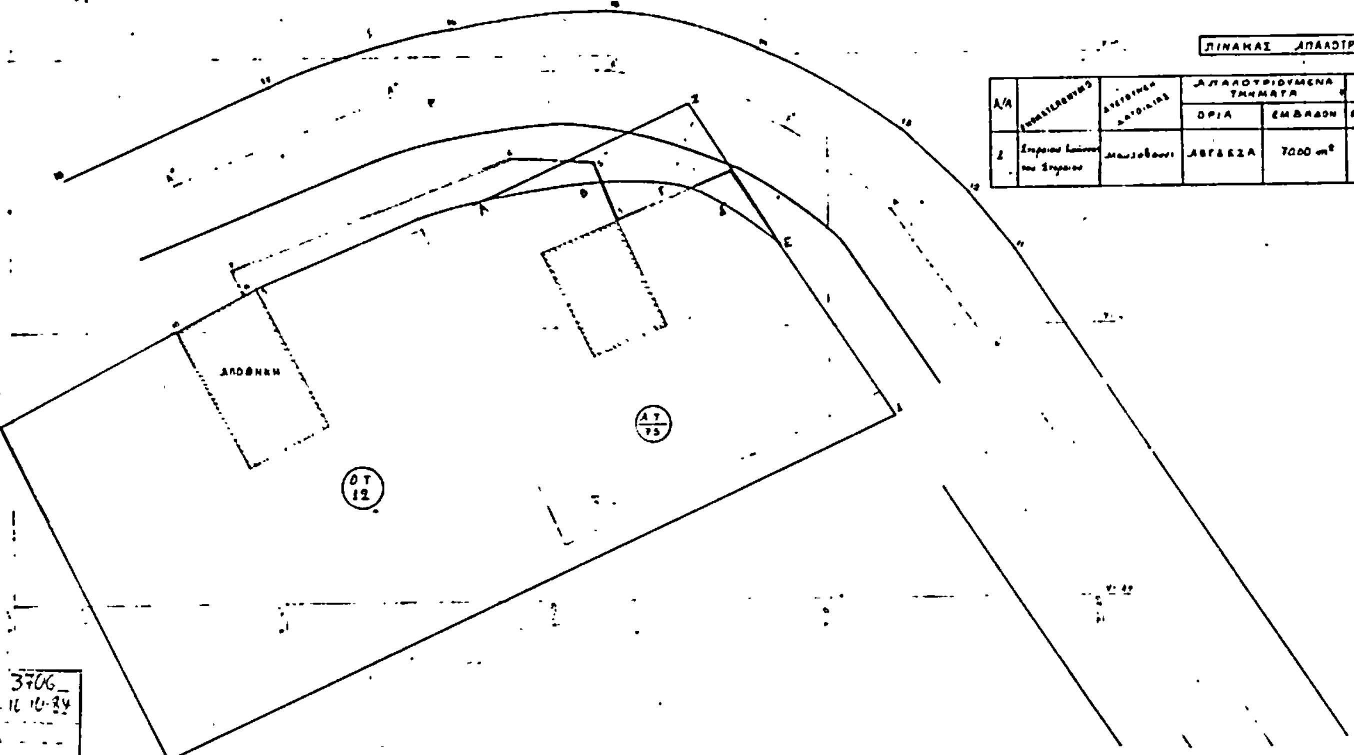

ΠΙΝΑΚΑΣ ΑΠΑΛΛΟΤΡΙΩΣΕΩΝ ΟΔΟΥ ΜΑΥΡΟΒΟΥΝΙΟΥ - Ν. ΖΩΗΣ

Α/Α	ΙΔΙΟΚΤΗΤΗΣ	ΔΙΕΥΘΥΝΣΗ ΚΑΤΟΙΚΙΑΣ	ΑΠΑΛΛΟΤΡΙΟΥΜΕΝΑ ΤΜΗΜΑΤΑ		ΑΞΙΑ ΤΩΝ ΠΡΟΣ ΑΠΑΛΛΟΤΡΙΩΣΗ ΤΜΗΜΑΤΩΝ		
			ΟΡΙΑ	ΕΜΒΑΔΟΝ	ΕΜΒΑΔΟΝ ΤΜΗΜΑΤΩΝ	ΑΞΙΑ M^2	ΣΥΝΟΛΙΚΗ ΑΞΙΑ
1	Στεφανος Ιωάννου του Στεφάνου	Μαυροβούνι	ΑΒΓΔΕΖΑ	70.00 m^2	70.00		

Αριθ. 72037/2926 (2)

Τροποποίηση του ρυμοτομικού σχεδίου Παπάγου (Αττικής) στο υπ' αριθ. 295 οικοδομικό τετράγωνο.

Ο ΥΠΟΥΡΓΟΣ ΧΩΡΟΤΑΞΙΑΣ, ΟΙΚΙΣΜΟΥ ΚΑΙ ΠΕΡΙΒΑΛΛΟΝΤΟΣ

Έχοντας υπόψη :

1. Τις διατάξεις του Ν. Δ/τος της 17.7.1923 «περί σχεδίων πόλεων κλπ.» όπως μεταγενέστερα τροποποιήθηκαν και συμπληρώθηκαν και ειδικότερα τα άρθρα 3 και 70.

2. Τις διατάξεις του Β.Δ/τος της 8/12.8.1923 «περί καθορισμού της κατά το άρθρο 3 του από 17.7.1923 Ν. Δ/τος περί σχεδίων κλπ. προθεσμίας» (ΦΕΚ 257/Α) σε συνδυασμό με τις διατάξεις του Ν. 1065/80 «περί κυρώσεως Δημοτικού και Κοινοτικού Κώδικα» (ΦΕΚ 168/Α) και ειδικότερα το άρθρο του 27 (παρ. 3).

3. Το με αριθ. 842/1980 Π.Δ/γμα «περί απλουστεύσεως της διαδικασίας κατά την έκδοσιν διοικητικών τινών πράξεων ατομικού χαρακτήρος επί αντικειμένων αρμοδιότητας Υπουργού Χωροταξίας, Οικισμού και Περιβάλλοντος» (ΦΕΚ 208/Α).

4. Τις διατάξεις του Ν. 1032/1980 «περί συστάσεως Υπουργείου Χωροταξίας, Οικισμού και Περιβάλλοντος» (ΦΕΚ 57/Α) και ειδικότερα τα άρθρα 2, 3 και 7.

5. Το υπ' αριθ. 51656/7.11.83 έγγραφο της Διεύθυνσης Πολεοδομικών Μελετών Μείζονος Πρωτευούσης προς το Δήμο Παπάγου από το οποίο φαίνεται πως πέρασε άπρακτη η προθεσμία που ορίζεται από το Νόμο.

6. Την υπ' αριθ. 672/1983 και 749/83 γνωμοδοτήσεις του Κεντρικού Συμβουλίου Χωροταξίας, Οικισμού και Περιβάλλοντος, αποφασίζουμε :

Εγκρίνεται η τροποποίηση του ρυμοτομικού σχεδίου Παπάγου (Αττικής) στον υπ' αριθ. 295 κοινόχρηστο χώρο (πλατείας) με τον αποχαρακτηρισμό του τμήματος που είχε χαρακτηριστεί σαν χώρος για την ανέγερση ιερού ναού με το από 15.2.1973 Β.Δ/γμα «περί τροποποιήσεως του ρυμοτομικού σχεδίου Παπάγου (Αττικής) (ΦΕΚ 65Δ/ 6.3.73) και την μετατροπή του σε κοινόχρηστο χώρο (πλατεία), καθώς και τον χαρακτηρισμό του με στοιχεία ΑΒΓ ΔΑ τμήματος του κοινοχρήστου χώρου (πλατείας) σε χώρο παιδικής χαράς, όπως φαίνεται στο σχετικό πρωτότυπο διάγραμμα σε κλίμακα 1 :1000 που θεωρήθηκε από τον Προϊστάμενο της Διεύθυνσης Πολεοδομικών Εφαρμογών με την υπ' αριθ. Γ. 72037/1984 πράξη του και που συνοπτικό του αντίτυπο δημοσιεύεται με την παρούσα απόφαση.

Η ισχύς της παρούσης απόφασης αρχίζει από τη δημοσίευσή της στην Εφημερίδα της Κυβερνήσεως.

Αθήνα, 11 Οκτωβρίου 1984

Ο ΥΠΟΥΡΓΟΣ

ΕΥΑΓΓΕΛΟΣ ΚΟΥΛΟΥΜΠΗΣ


Γ. 72037/86

Τροποποίησις του ρυμοτομικού σχεδίου Παπάγου (Αττικής) στο υπ' αριθμ. 295 οικοδομικό τετράγωνο

Αθήναι 11 Οκτωβρίου 1986
Η Διευθύντρια

ΒΑΣ. ΤΡΥΛΛΗ

ΔΗΜΟΣ ΠΑΠΑΓΟΥ ΚΛ. 1:1000
(περιοχή 101) Ν. Αττικής

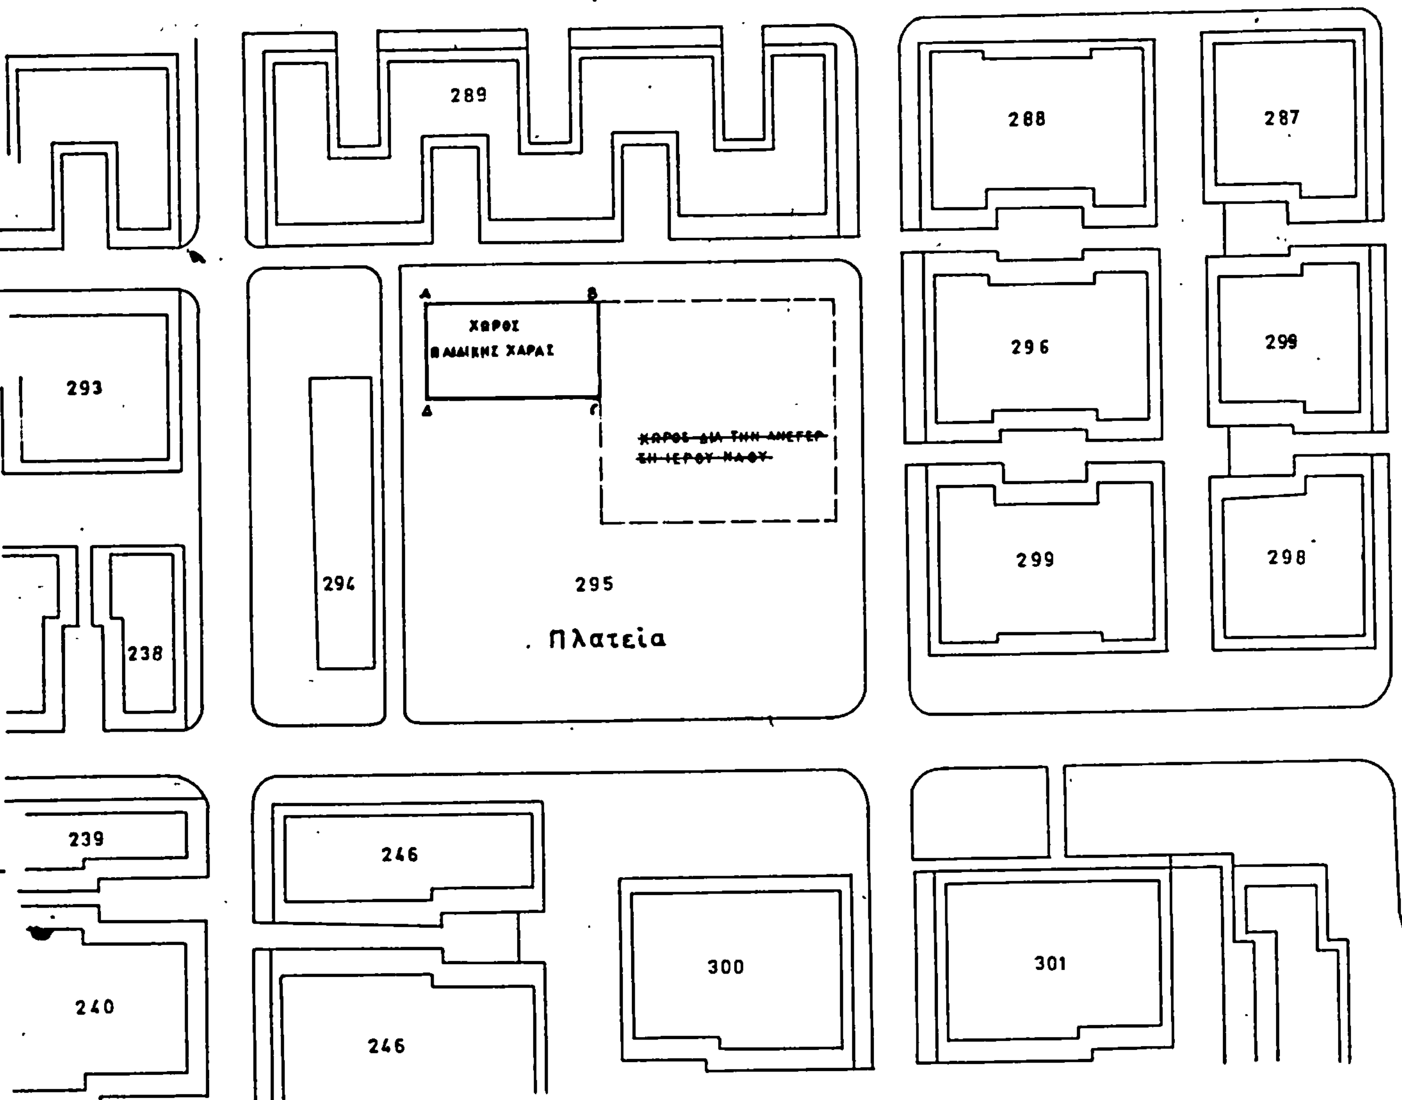

ΥΠΟΥΡΓΕΙΟ
ΧΩΡΟΤΑΞΙΑΣ ΟΙΚΙΣΜΟΥ & ΠΕΡΙΒΑΛΛΟΝΤΟΣ

Αριθ. 7523 (3)

Τροποποίηση του ρυμοτομικού σχεδίου Κορίνθου

Ο ΝΟΜΑΡΧΗΣ ΚΟΡΙΝΘΙΑΣ

Α. Έχοντας υπόψη τις διατάξεις των:

1α) Ν. 1032/11.3.80 (ΦΕΚ 57Α'/14.3.80) «περί Συστάσεως Υπ. Χ.Ο.Π.» και ειδικά τα άρθρα 2, 3 και 7αυτού

1β) Π.Δ.910/10.10.77 (ΦΕΚ 305 Α'/10.10.77) περί οργανισμού ΥΠ.Δ.Ε.

1γ) Β.Δ.863/60 περί διαρθώσεως του Υπ. Συγκ. και Δ.Ε. όπως τροποποιήθηκε με το Β.Δ. 572/67

2α) Ν. 3200/55 (ΦΕΚ 97Α'/55) περί Διοικητικής Αποκεντρώσεως και ειδικώτερα του άρθρου 1 αυτού.

2β) Ν.3620/56 περί συμπληρώσεως των διατάξεων περί διοικητικής αποκεντρώσεως

2γ) Ν. 532/70 (ΦΕΚ 103Α/70) περί συμπληρώσεως των διατάξεων περί διοικητικής αποκεντρώσεως

2δ) Β.Δ. 712/70 (ΦΕΚ 235Α) περί καθορισμού των διατηρουμένων υπέρ του Υπουργού και των περιφερειακών αρχών διανομαρχιακού επιπέδου του Υπ. Δ.Ε. αρμοδιοτήτων κ.λ.π. που εκδόθηκε σε εκτέλεση του Ν. 532/70 και και όπως τροποποιήθηκε και συμπληρώθηκε με τα Β.Δ. 677/71 και Β.Δ. 198/72

3α) 75724/1151/30.12.83 (ΦΕΚ 767 Β. 30.12.83) Κοινή απόφαση Υπουργών Προεδρίας Κυβερνήσεως και Χ.Ο.Π. περί «Κωδικοποίησης, τροποποίησης και συμπλήρωσης συλλογικών οργάνων γνωμοδοτικής αποφασιστικής αρμοδιότητος Υπουργείου Χωροταξίας Οικισμού και Περιβάλλοντος σε ενιαίο κείμενο».

3β1) 1593/10.2.84 Απόφαση Νομάρχη Κορινθίας «περί Συγκροτήσεως Συμβουλίου Χ.Ο.Π Νομού Κορινθίας»

4α) Α.Ν. 314/6.3.68 (ΦΕΚ 47Α 68) άρθρο 1 «περί παροχής εις τον Υπουργό Βορείου Ελλάδος και τους Νομάρχας αρμοδιότητας επί θεμάτων εγκρίσεως επεκτάσεως ή τροποποιήσεως σχεδίων πόλεων και κωμών».

4β) Ν.Δ. 1018/(ΦΕΚ 220Α'/1.11.71) άρθρο 1 «περί τροποποιήσεως και συμπληρώσεως του Α.Ν. 314/68. (αντικατέστησε το άρθρο 1 του Α.Ν. 314/68)

4γ) Ν. 1337/14.3.83 (ΦΕΚ 33Α'/83) άρθρο 33 παρ. 2 επέκταση των πολεοδομικών σχεδίων οικιστική ανάπτυξη και σχετικές ρυθμίσεις συμπλήρωσε το άρθρο 1 του Α.Ν. 314/68 στο τέλος της παρ. 2 αυτού.

4δ) Π.Δ. 433/2.11.83 (ΦΕΚ 165Α/17.11.83) Μεταβίβαση αρμοδιότητας στούς Νομάρχες εγκρίσεις τροποποιήσεις ρυμοτομικών σχεδίων και επιβολής προκηπίων (εξεδόθη σε εκτέλεση του Ν. 1337/83).

4ε) Π.Δ.947/10.7.79 (ΦΕΚ 169 Α'/26.7.79) περί οικιστικών περιοχών όπως τροποποιήθηκε και συμπληρώθηκε μεταγενέστερα και ειδικά του άρθρου 61 αυτού.

4ζ) Τα αποτελέσματα της τελευταίας απογραφής σύμφωνα με τα οποία ο Δήμος Κορίνθου έχει πληθυσμό άνω των 26.000 κατοίκων.

4η) Την υπ' αρ. Ε82/35988/1533/22.5.84 εγκύκλιο της Δ/σης Καν/κών Ρυθμίσεων του Υπ. Χ.Ο.Π.

5α) Ν.Δ. 17.7.23 (ΦΕΚ 288Α/16.8.23) περί Σχεδίων πόλεων κωμών και συνοικισμών του Κράτους και οικοδομής αυτών όπως συμπληρώθηκε και τροποποιήθηκε με τα:

α) Α.Ν. 625/13.11.68 (ΦΕΚ 266Α/14.11.68)

β) Ν.Δ. 38791/58

γ) Π.Δ. 2/3.8.53

δ) Ν.551/2/8.3.77 (ΦΕΚ 68Α)

ε) Ν.Δ. 1337/83 και ειδικώτερα τα άρθρα 1, 2, 3,70 αυτού (όταν πρόκειται για τροποποιήσεις κλπ).

5β) Β.Δ. 8.9.23 (ΦΕΚ ....../12.9.83) περί Καθορισμού της κατά το άρθρο 3 του από 17.7.23 Ν.Δ. προθεσμίας

5γ) Π.Δ. 3.4.29 (ΦΕΚ 155Α/22.4.29) περί Γενικού Οικοδομικού Κανονισμού του Κράτους όπως τροποποιήθηκε με το Β.Δ. 14/24.10.47, το Β.Δ. 6/10.4.71 και το Β.Δ. 25 - 6/21.8.48 και ειδικώτερα τα άρθρα 18 και 19 (για τον τρόπο σύνταξης των τοπογραφικών διαγραμμάτων και το άρθρο 21 (για τα απαραίτητα δικαιολογητικά)

5δ) Ν. 947/10.7.79 (ΦΕΚ 169Α'/26.7.79) περί οικιστικών περιοχών όπως τροποποιήθηκε και συμπληρώθηκε μεταγενέστερα με τα:

α) Ν. 999/1979 (ΦΕΚ 293Α')

β) Ν. 1221/1981 (ΦΕΚ 292Α)

γ) Ν. 1337/1983 (ΦΕΚ 33Α'/14.3.83) και ειδικότερα του άρθρου 62 αυτού

5ε) Τις εγκυκλίους υπ' αριθμ. Ε8 Ε4546/551/28.3.75/Υπ. Δημ. Έργων και προτάσεις ρυμοτομικών σχεδίων κλπ και υπ' αριθμ. Ε1 Ε123/15/4.1.61 Υπ. Συγκοινωνιών και Δημ. Έργων για υποβλητέα στοιχεία προτάσεων εγκρίσεως και τροποποιήσεως πολεοδομικών σχεδίων

6α) Το από 2.10.33 ΦΕΚ 298/6.10.33 Δ/γμα για το ρυμοτομικό σχέδιο της περιοχής.

Β. Λαμβάνοντας υπόψη:

1. Την γνωμοδότηση του Συμβουλίου Χ.Ο.Π. που αναφέρεται στο υπ' αριθμ. 27/31.8.84 πρακτικό αυτής σύμφωνα με την οποία έγινε δεκτή η εισήγηση του Τ.Π. και Π.Ε. να διαβιβασθούν τα δικαιολογητικά στο Υπ. Χ.Ο.Π. καθ' όσον η μείωση του πλάτους οδού σε πόλεις άνω των 20.000 κατοίκων είναι αρμοδιότης του Υπουργού Χ.Ο.Π.

2. Την υπ' αριθμ. 14/3/15.2.84 απόφαση του Δ.Σ. του Δήμου Κορίνθου για την τροποποίηση του ρυμοτομικού σχεδίου της πόλεως Κορίνθου στην οδό Μ. Ασίας

3. Την υπ' αριθμ. 90/7/24.5.84 απόφαση του Δ.Σ. του Δήμου Κορίνθου για την εκδίκαση των ενστάσεων κατά της τροποποίησης.

4. Την 16/11.7.84 γνωμοδότηση του γραφείου ΕΠΑ

5. Την 28.9.84 εισήγηση του Τ.Π. και Π.Ε.Ν. Κορινθίας.

6. Την γνωμοδότηση του Συμβουλίου Χ.Ο.Π. που αναφέρεται στο υπ' αριθμ. 28/5.10.84 πρακτικό αυτής σύμφωνα με την οποία το συμβούλιο εμμένει στην αρχική απόφασή του.

7. Το από Φεβρουαρίου 1984 τοπογραφικό σχέδιο του Πολιτικού Μηχανικού Ασημάκη Παπαοικονόμου, αποφασίζουμε:

Εγκρίνουμε την τροποποίηση του ρυμοτομικού σχεδίου Κορίνθου στην οδό Μ. Ασίας όπως φαίνεται αυτή στο από Φεβρουαρίου 1984 τοπογραφικό σχέδιο του Πολιτικού Μηχανικού Ασημάκη Παπαοικονόμου που συνοδεύει την παρούσα δια τους παρακάτω λόγους.


Δεν αφορά μείωση κοινωφελούς χώρου ούτε μείωση πλάτους προκηπίου, δεν θίγει το βασικό οδικό δίκτυο και δεν δημιουργεί προβλήματα σε σχέση με το κυκλοφοριακό και επίσης με την τροποποίηση αυτή δεν μειώνεται κοινόχρηστος χώρος (πλάτος οδού), γιατί πρόκειται για διαμορφωμένη από πολλών ετών κατάσταση που δημιουργήθηκε από τη μη τήρηση της προβλεπόμενης από το ρυμοτομικό σχέδιο οικοδομικής γραμμής. Με την τροποποίηση αυτή η οικοδομική γραμμή του σχεδίου εναρμονίζεται (ταυτίζεται) με την υφισταμένη (εν τοις πράγμασι) κατάσταση.

Κόρινθος, 12 Οκτωβρίου 1984

Ο Νομάρχης
ΑΝ. ΣΤΑΥΡΟΠΟΥΛΟΣ

ΠΙΝΑΚΑΣ ΙΔΙΟΚΤΗΣΙΩΝ

α/α	ΟΝΟΜΑΤΕΠΩΝΥΜΟ
1	Οικονόμου Γεώργιος
2	Σαββοπούλου Μαρίκα
3	Δαβούλιος Θησέας
4	Μαρνούζου Αναστασία
5	Μαχαίρας Γεώργιος
6	Γαϊτάνας Χαράλαμπος
7	Κίτσας Βασίλειος
8	Καπόλαρα Σοφία
9	Μπέλιας Σταύρος
10	Ζλάτας Γεώργιος
11	Σαββοπούλου Μαρίκα

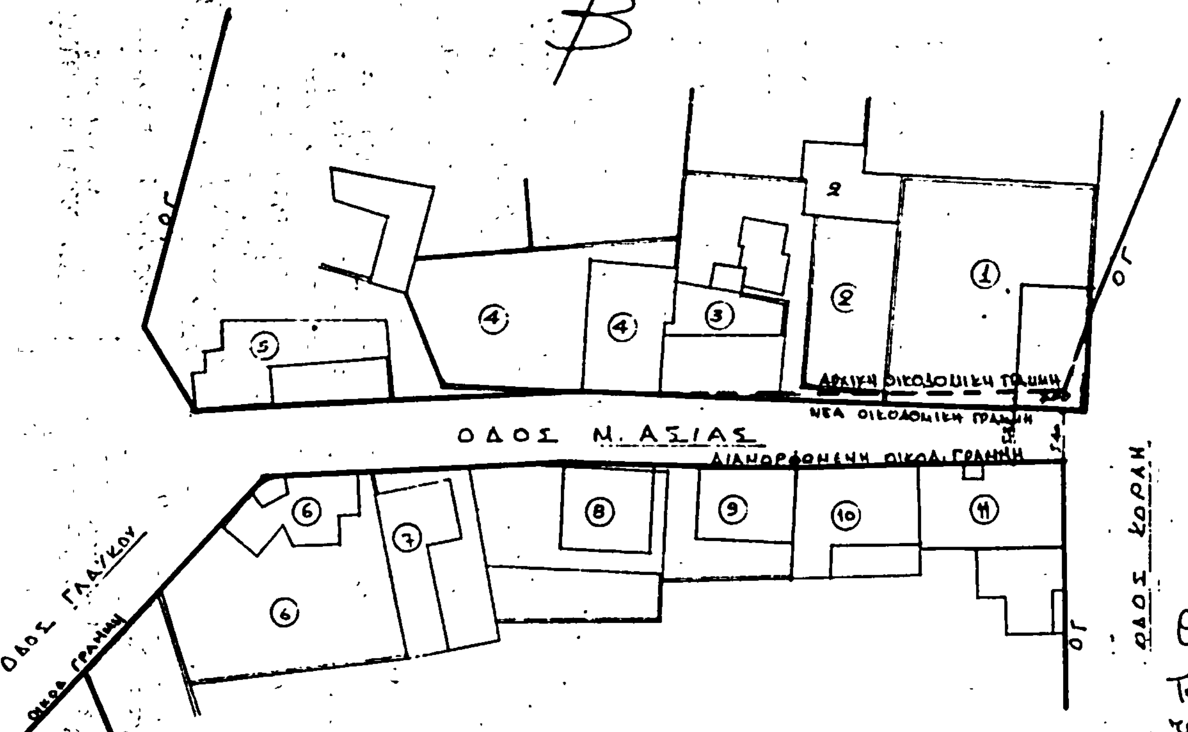

ΤΟΠΟΓΡΑΦΙΚΟ ...
ΤΡΟΠΟΠΟΙΗΣΗΣ ΟΙΚΟΔ. ΓΡΑΜΜΗΣ
ΕΠΙ ΤΗΣ ΟΔΟΥ ΜΙΚΡΑΣ ΑΣΙΑΣ
ΚΛ 1:500

ΥΠΟΜΝΗΜΑ


- ΔΙΑΜΟΡΦΩΜΕΝΗ ΟΙΚΟΔ. ΓΡΑΜΜΗ
- ΥΠΟ ΤΡΟΠΟΠΟΙΗΣΗ ΟΙΚΟΔ. ΓΡΑΜΜΗ
- ΠΡΟΤΕΙΝΟΜΕΝΗ ΝΕΑ ΟΙΚΟΔ. ΓΡΑΜΜΗ

ΘΕΩΡΗΘΗΚΕ

Το παρόν τοπ. διάγραμμα το οποίο είναι σύμφωνο με την απόφαση του Δημ. Συμβουλίου αριθ. 3/14/84 την οποία αναπαράγει ως αναπόσπαστο στοιχείο της.

Κόρινθος 6-6-1984

Ο Δήμαρχος Κορίνθου

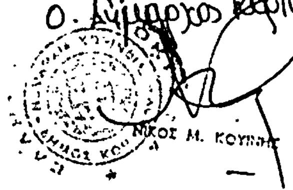

ΑΣΗΙ ΑΚΗΣ Κ. ΠΑΠΑΟΙΚΟΝΟΜΟΥ
ΔΙΠΛ. ΠΟΛΙΤΙΚΟΣ ΜΗΧΑΝΙΚΟΣ
ΕΘΝΙΚΟΥ ΜΕΤΣΟΒΙΟΥ ΠΟΛΥΤΕΧΝΕΙΟΥ
ΜΕΛΟΣ Τ.Ε.Ε. ΑΡΙΘ. ΜΗΤΡΩΟΥ 19209
Β. ΚΥΝΗΝΗ 44 – ΚΟΡΙΝΘΟΣ – ΤΗΛ. 21484 26894

Αριθ. 6596 (4)

Τροποποίηση του ρυμοτομικού σχεδίου Σκιάθου στα ΟΤ 178, 177 και 182 λόγω αυτοδικαίας ανακλήσεως της απαλλοτριώσεως.

Ο ΝΟΜΑΡΧΗΣ ΜΑΓΝΗΣΙΑΣ

Έχοντας υπόψη, τις διατάξεις :α) του από 17.7.1923 Ν.Δ/τος «περί σχεδίων πόλεων, κωμών και συνοικισμών του Κράτους και οικοδομής αυτών» όπως τροποποιήθηκαν και συμπληρώθηκαν μεταγενέστερα και ειδικότερα των άρθρων 3, 9 και 70 αυτού, β) του αριθ. 1018/71 Π. Δ/τος περί τροποποιήσεως και συμπληρώσεως του Α.Ν. 314/1968 «περί παροχής εις τον Υπουργό Βορείου Ελλάδος και τους Νομάρχες αρμοδιότητος επί θεμάτων επεκτάσεως ή τροποποιήσεως σχεδίου πόλεων και κωμών». γ) του Νόμου 1337/83 «περί επεκτάσεως των Πολεοδομικών σχεδίων, οικιστικής ανάπτυξης και σχετικών ρυθμίσεων». δ) του Π.Δ/τος αριθ. 443/83 για «μεταβίβαση» αρμοδιότητος στους Νομάρχες έγκρισης τροποποιήσεων ρυμοτομικών σχεδίων και επιβολής προκηπίων. ε) Το εγκεκριμένο, με το 149/5.7.1950 Β.Δ/γμα σχέδιο πόλεως Σκιάθου στα ΟΤ 178, 177 και182

Επειδή σύμφωνα με τη παράγρ. 4 του άρθρου 17 του ισχύοντος Συντάγματος και τη παράγρ. 1 του άρθρου 11 Ν.Δ/τος 797/1971 «περί αναγκαστικών απαλλοτριώσεων, αναγκαστική απαλλοτρίωση που δεν έχει συντελεστεί μέσα σε ένα και μισό χρόνο από την έκδοση της δικαστικής απόφασης που προσδιόρισε οριστικά ή προσωρινά την αποζημίωση, θεωρείται ότι ανακλήθηκε αυτοδίκαια.

Επειδή όπως παγίως έχει ερμηνευτεί από το Συμβούλιο της Επικρατείας η παραπάνω διάταξη καταλαμβάνει και τις προ του ως άνω Συντάγματος κηρυχθείσες αναγκαστικές απαλλοτριώσεις, εφ' όσον η περί καθορισμού της αποζημιώσεως του απαλλοτριωθέντος δικαστική απόφαση, εξεδόθη μετά την έναρξη της ισχύος του Συντάγματος (ΣτΕ 857/73, 433/72, 728/70 και 2571/69).

Επειδή κατά την έννοια των παραπάνω διατάξεων με τη πάροδο των προθεσμιών ανακαλείται μεν αυτοδικαίως η προς εφαρμογή του σχεδίου πόλης επιβληθείσα αναγκαστική απαλλοτρίωση, τούτο όμως δεν συνεπάγεται και την αυτόθροη παύση της τυπικής ισχύος της οικείας διοικητικής πράξης με την οποία εγκρίθηκε το σχέδιο πόλης τούτο, αλλά δημιουργείται υποχρέωση της Διοίκησης να ανακαλέσει και τυπικώς την απαλλοτρίωση, τροποποιώντας την παραπάνω διοικητική πράξη .

Επειδή σε εκτέλεση του από 5.7.1950 Β.Δ/τος (με το οποίο εγκρίθηκε το σχέδιο πόλης Σκιάθου) συντάχθηκε από την αρμόδια τότε Δ Τ Υ Ν Μαγνησίας η 9/1976 πράξη αναλογισμού, (επικυρωθείσα με τη ΤΥ 73452/1976 απόφαση Νομάρχη Μαγνησίας) για τη διάνοιξη των μεταξύ των οικοδομικών τετραγώνων 178, 177 και 182 πλατείας οδών κ.λ.π. με βάση την οποία εκδόθηκε η 317/17.3.1977 απόφαση του Μονομελούς Πρωτοδικείου Βόλου που καθορίζει τη προσωρινή αποζημίωση των απαλλοτριουμένων ακινήτων, η οποία όμως αποζημίωση δεν κατεβλήθηκε στους δικαιούχους εντός της προθεσμίας του ενός και μισού χρόνου από της επιδόσιως της παραπάνω απόφασης (ημερομ. επίδοσης 6.4.1977)

Επειδή μετά από αυτά η απαλλοτρίωση στη παραπάνω θέση θεωρείται οτι ανακλήθηκε αυτοδίκαια πράγμα που αναγνωρίζεται και από τη 356/5.5.1981 απόφαση του Πολυμελούς Πρωτοδικείου Βόλου , αποφασίζουμε :

Τροποποιούμε το σχέδιο πόλεως Σκιάθου και καταργούμε τη μεταξύ των ΟΤ 178,177 και 182 πλατεία και οδούς λόγω αυτοδικαίας ανακλήσεως της απαλλοτριώσεως δια τους παραπάνω λόγους , όπως αυτά εμφανίζονται στο από 20 Σεπτεμβρίου 1984 τοπογραφικό διάγραμμα του ΤΜ Πολ/μίας και Πολ/κών Εφαρμογών Ν. Μαγνησίας που συνοδεύει τη παρούσα απόφαση.

Η παρούσα να δημοσιευθεί στην Εφημερίδα της Κυβερνήσεως.

Βόλος, 25 Σεπτεμβρίου 1984

Ο Νομάρχης
ΓΙΑΝΝΗΣ ΠΑΝΟΥΤΣΟΣ

ΔΗΜΟΣ ΣΚΙΑΘΟΥ


ΤΡΟΠΟΠΟΙΗΣΗ ΣΧΕΔΙΟΥ ΠΟΛΕΩΣ

ΚΑΤΑΡΓΗΣΗ ΟΔΟΥ & ΠΛΑΤΕΙΑΣ ΜΕΤΑΞΥ ΤΩΝ ΟΤ 178,177 & 182
ΛΟΓΩ ΑΥΤΟΔΙΚΑΙΑΣ ΑΝΑΚΛΗΣΕΩΣ ΤΗΣ ΚΗΡΥΧΘΕΙΣΑΣ
ΑΠΑΛΛΟΤΡΙΩΣΕΩΣ ΜΕ ΤΟ ΑΠΟ 5.7.1950 Β. Δ/ΓΜΑ (ΦΕΚ 149 Δ)
ΠΟΥ ΕΝΕΚΡΙΝΕ ΤΟ ΣΧΕΔΙΟ ΠΟΛΕΩΣ ΣΚΙΑΘΟΥ

ΑΠΟΣΠΑΣΜΑ ΑΠΟ ΤΟ ΕΓΚΕΚΡΙΜΕΝΟ ΣΧΕΔΙΟ ΠΟΛΕΩΣ ΣΚΙΑΘΟΥ

ΟΤ 178
ΟΤ 177
ΟΤ 182
ΟΤ 182
ΟΤ 177
ΟΤ 178

ΕΘΕΩΡΗΘΗ
Η ΠΡΟΙΣΤΑΜΕΝΗ
του Τμηματος Πολεοδομιας
και Πολεοδομικων Εφαρμογων

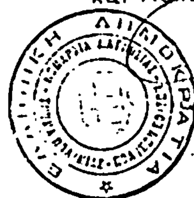

ΑΝΑΣΤΑΣΙΑ Α. ΛΟΥΚΙΔΟΥ
ΑΡΧΙΤΕΚΤΩΝ ΜΗΧΑΝΙΚΟΣ ΠΕ 10

Εγκρινεται ως παραρτημα
της αριθ ΤΠ Αποφασεως μας

Βολος Σεπτεμβριου 1984

Ο ΝΟΜΑΡΧΗΣ

ΓΙΑΝΝΗΣ ΠΑΝΟΥΤΣΟΣ

Βολος 20 Σεπτεμβριου 1984
Ο Συνταξας